


PLANTA BAJA

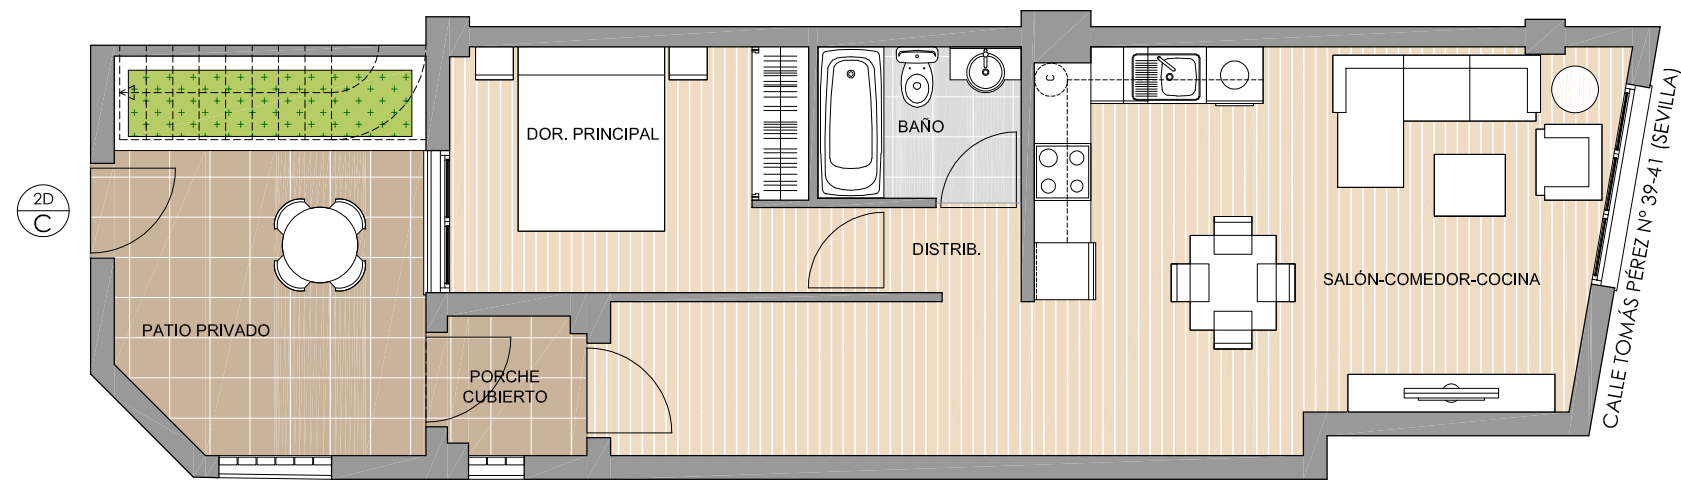

**SUPERFICIES ÚTILES**

SALÓN-COMEDOR-COCINA	31,6 m2
DISTRIBUIDOR	1,3 m2
DORMITORIO PRINCIPAL	10,5 m2
BAÑO 1	3,4 m2
TENEDERO	1,2 m2
PATIO PRIVADO	15,8 m2
<b>SUPERFICIE ÚTIL</b>	<b>63,8 m2</b>

**SUPERFICIES CONSTRUIDAS**

VIVIENDA CON ZZ.CC.	66,0 m2
PATIO PRIVADO	17,8 m2
<b>SUP.CONST. + ZZCC.</b>	<b>83,8 m2</b>

plano\_nº

**03**

**VIVIENDA C. PLANTA BAJA.**

ANTEPROYECTO DE 11 VIVIENDAS EN ALTURA, TRASTEROS Y PLAZAS DE GARAJE – CALLE TOMÁS PÉREZ Nº 39-41. SEVILLA.

PROMUEVE:

COMERCIALIZA:

ARQUITECTOS: BERZEUS ARQUITECTURA S.L.P.

\* Este documento tiene carácter de información comercial, y está sujeto a modificaciones por necesidades de obra, de obtención de licencia o las que estime en su momento la Dirección Facultativa, no siendo en consecuencia vinculante desde el punto de vista contractual y tomando las superficies como aproximadas.

