
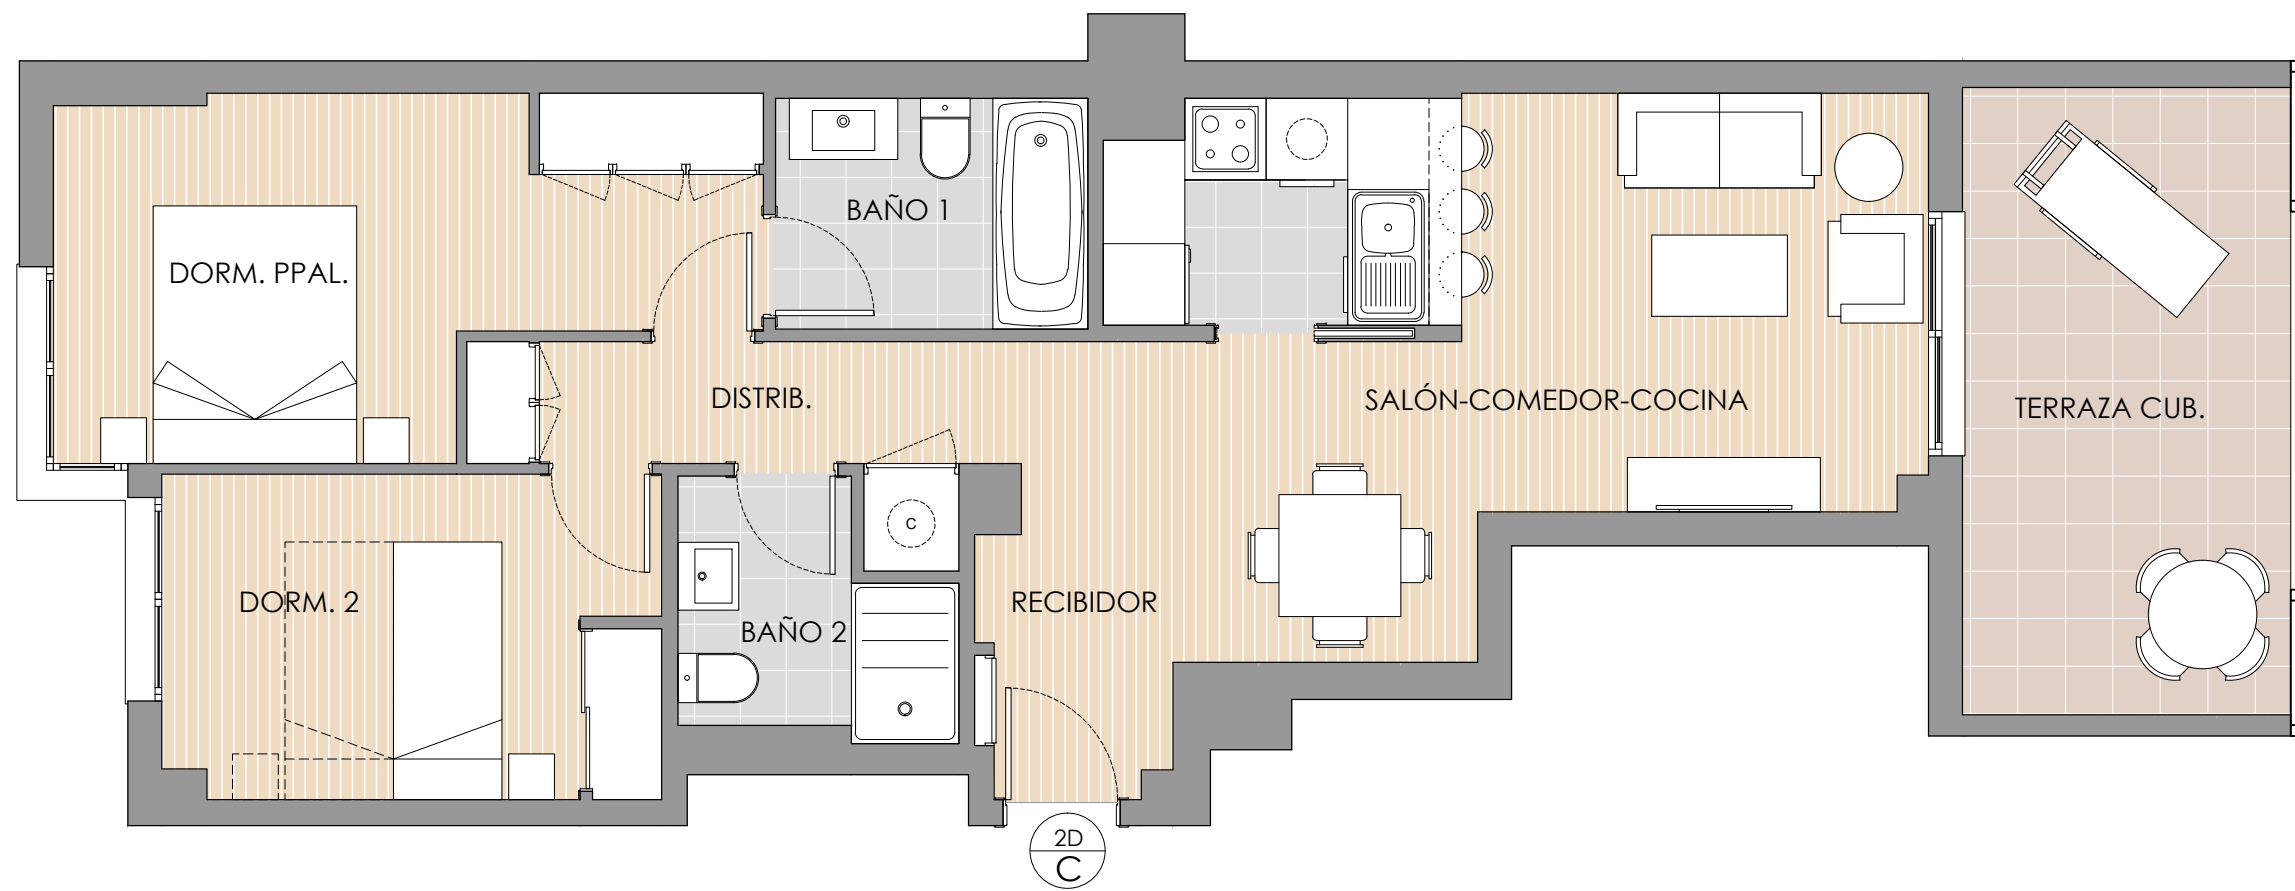


# TERRAZAS

de Levante

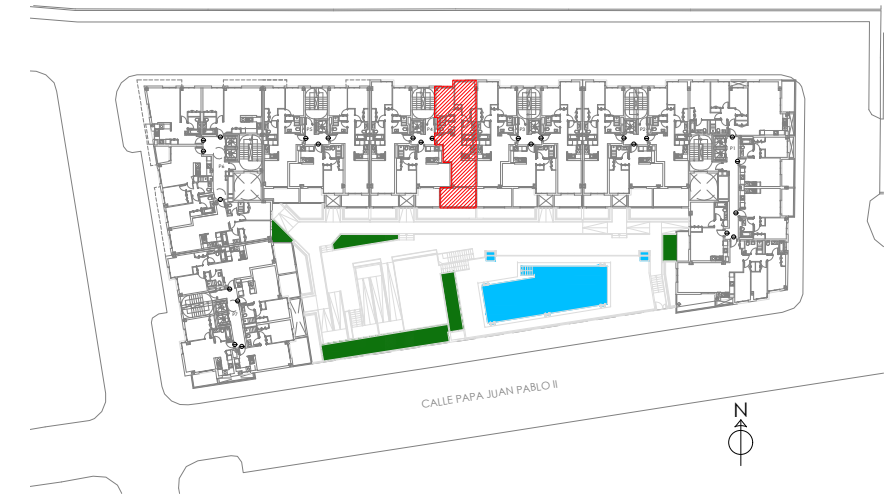

SUPERFICIES ÚTILES	
RECIBIDOR	4,5 m <sup>2</sup>
SALÓN-COMEDOR-COCINA	20,0 m <sup>2</sup>
DISTRIBUIDOR	3,9 m <sup>2</sup>
BAÑO 1	3,9 m <sup>2</sup>
BAÑO 2	3,3 m <sup>2</sup>
DORMITORIO PRINCIPAL	11,9 m <sup>2</sup>
DORMITORIO 2	8,7 m <sup>2</sup>
<b>TOTAL SUP.ÚTIL</b>	<b>56,2 m<sup>2</sup></b>
SUPERFICIES EXTERIORES	
SUP. TERRAZA CUBIERTA	11,2 m <sup>2</sup>
<b>TOTAL SUP.CONST. + ZZ.CC.</b>	<b>93,09 m<sup>2</sup></b>

**PL 1 - 4**  
VIVIENDA C

ANTEPROYECTO DE 144 VIVIENDAS, GARAJE Y PISCINA COMUNITARIA - CALLE PAPA JUAN PABLO II, 5 - ÁGUILAS - MURCIA

ARQUITECTOS: BERZEUS ARQUITECTURA S.L.P.

\* Este documento tiene carácter de información comercial. Está sujeto a modificaciones por necesidades de obra, de obtención de licencia o las que estime en su momento la Dirección Facultativa; no siendo en consecuencia vinculante desde el punto de vista contractual y tomando las superficies como aproximadas.

