




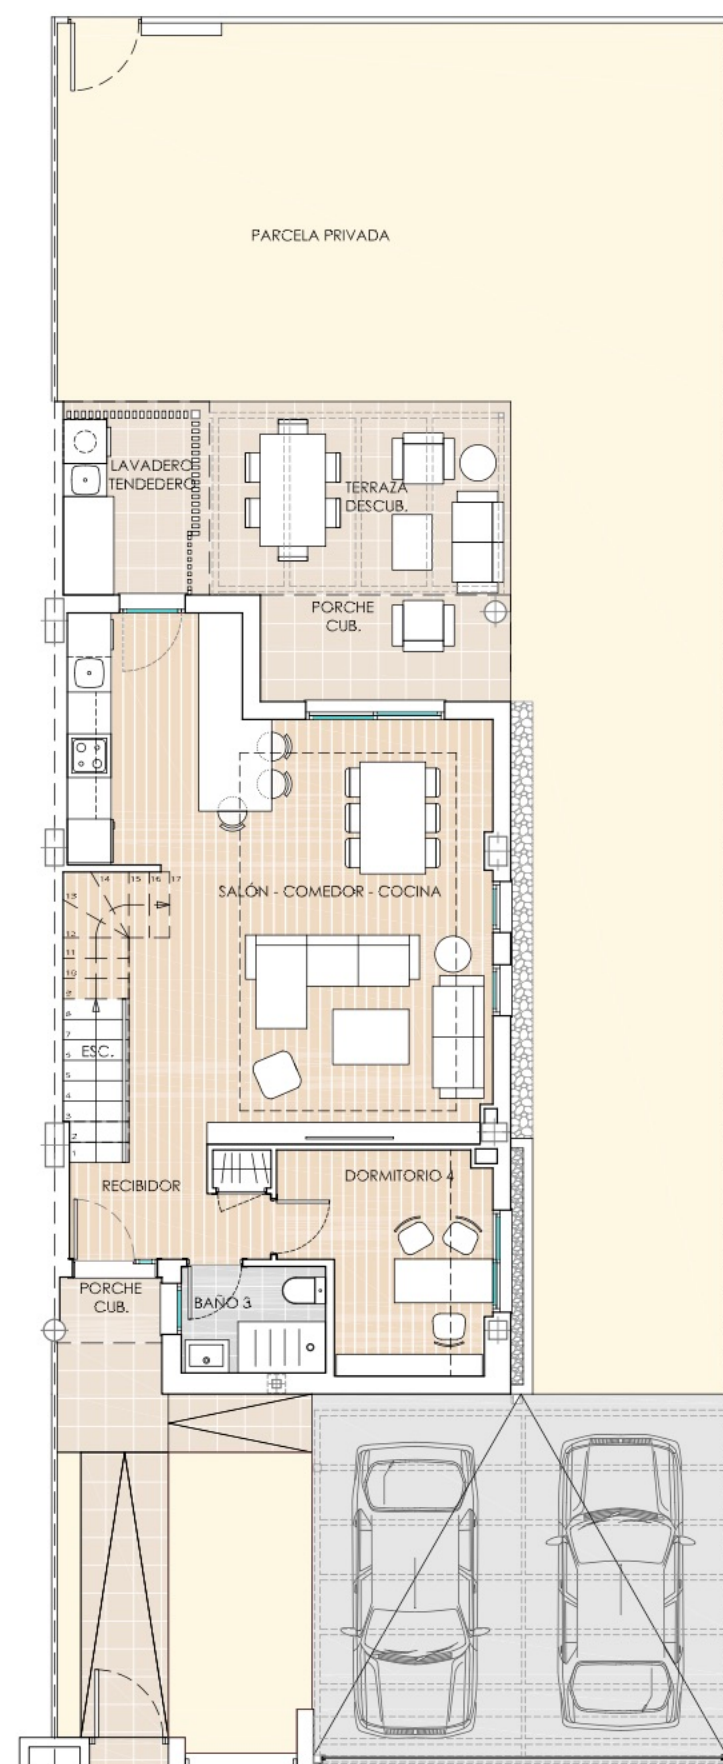


PLANTA BAJA

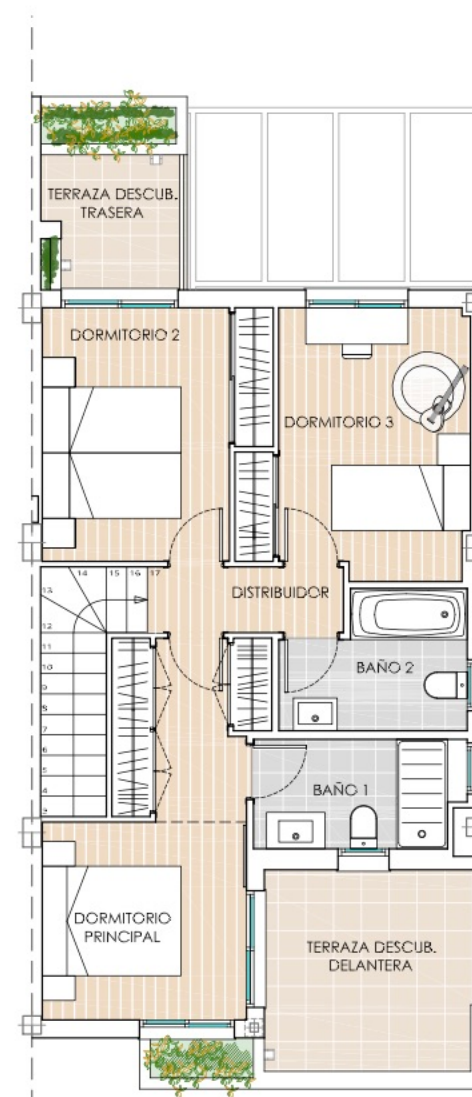

PLANTA PRIMERA

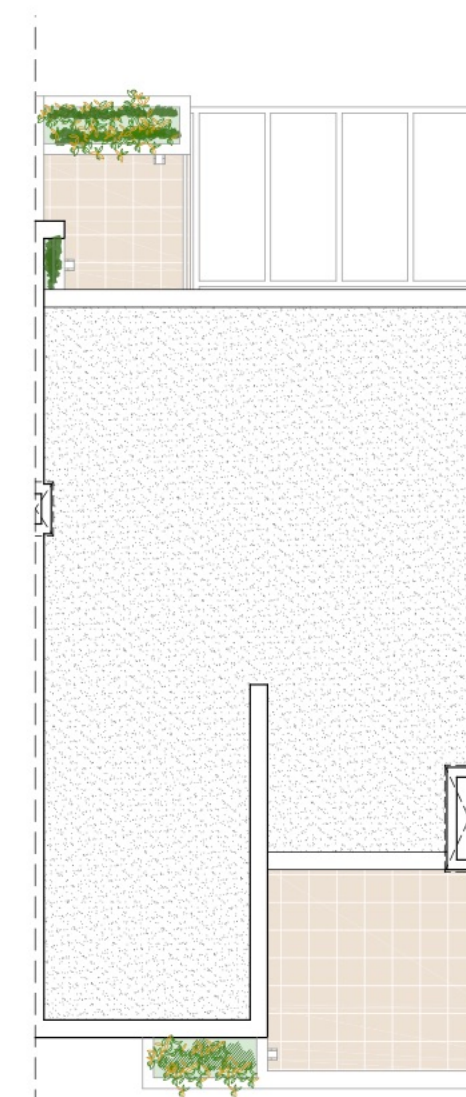

PLANTA CUBIERTA

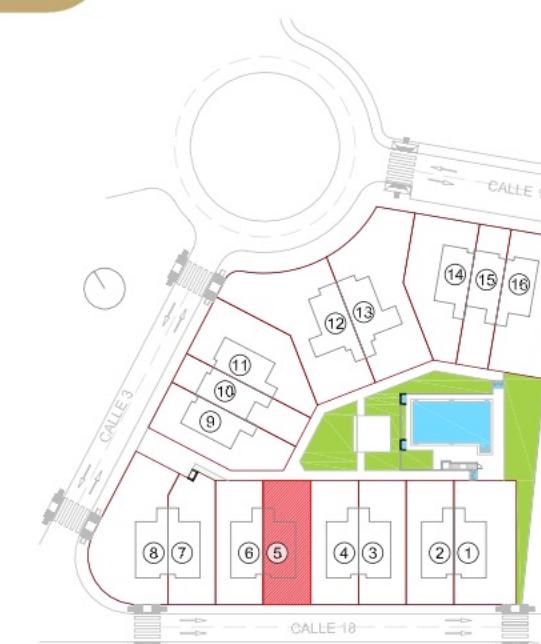

SUPERFICIES ÚTILES

PLANTA BAJA

RECIBIDOR	3,8 m2
SALÓN-COMEDOR-COCINA	35,9 m2
BAÑO 3	2,9 m2
DORMITORIO 4	7,7 m2
ESCALERA	4,0 m2
TENDEDERO	4,3 m2
PORCHE DELANTERO	1,2 m2
PORCHE TRASERO	5,0 m2

SUPERFICIE ÚTIL 64,8 m2

PLANTA PRIMERA

DISTRIBUIDOR	2,4 m2
BAÑO 1	4,2 m2
BAÑO 2	4,3 m2
DORMITORIO PRINCIPAL	12,6 m2
DORMITORIO 2	10,0 m2
DORMITORIO 3	10,4 m2
TERRAZA DELANTERA DESCUBIERTA	8,1 m2
TERRAZA TRASERA DESCUBIERTA	3,3 m2

SUPERFICIE ÚTIL 55,3 m2

TOTAL SUP.ÚTIL 120,1 m2

SUPERFICIES EXTERIORES

APARCAMIENTO	29,4 m2
JARDINES + PORCHE DESC. + ACCESO	119,7 m2

TOTAL S. EXTERIORES 149,1 m2

SUPERFICIES CONSTRUIDAS

CUBIERTAS CERRADAS

PLANTA BAJA	66,7 m2
PLANTA PRIMERA	53,4 m2

TOTAL CUBIERTAS CERRADAS 120,1 m2

CUBIERTAS ABIERTAS

PL. BAJA PORCHES	6,3 m2
------------------	--------

TOTAL CUBIERTAS ABIERTAS 6,3 m2

DESCUBIERTAS

PL. PRIMERA TERRAZAS	16,0 m2
----------------------	---------

TOTAL DESCUBIERTAS 16,0 m2

TOTAL SUP.CONST. 142,4 m2

SUPERFICIE DE PARCELA

TOTAL SUP. PARCELA 222,1 m2

plano_nº
05

VIVIENDA Nº 5

PROYECTO DE 16 VIVIENDAS UNIFAMILIARES PAREADAS – PARCELA R-12, BÉTERA, VALENCIA.

PROMUEVE Y COMERCIALIZA: SECTOR BÉTERA S.L.

ARQUITECTOS: BERZEUS ARQUITECTURA S.L.P.

* Este documento tiene carácter de información comercial, y está sujeto a modificaciones por necesidades de obra, de obtención de licencia o las que estime en su momento la Dirección Facultativa, no siendo en consecuencia vinculante desde el punto de vista contractual y tomando las superficies como aproximadas.

