




RESIDENCIAL
PARQUE BÉTERA II

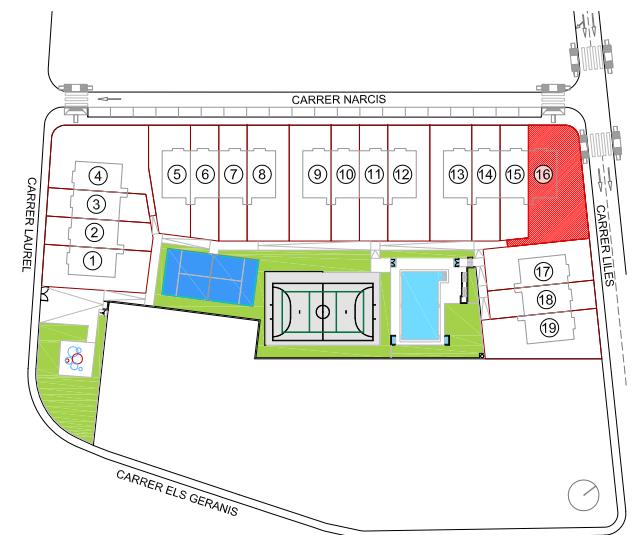

SUPERFICIES ÚTILES

PLANTA BAJA	
RECIBIDOR	4,0 m ²
SALÓN-COMEDOR-COCINA	34,5 m ²
AEROTERMIA	0,9 m ²
BAÑO 3	2,9 m ²
DORMITORIO 4	7,3 m ²
ESCALERA	4,1 m ²
PORCHE DELANTERO	1,4 m ²
PORCHE TRASERO	5,0 m ²
SUPERFICIE ÚTIL	60,1 m²

PLANTA PRIMERA

DISTRIBUIDOR	2,4 m ²
BAÑO 1	4,3 m ²
BAÑO 2	4,3 m ²
DORMITORIO PRINCIPAL	13,1 m ²
DORMITORIO 2	9,9 m ²
DORMITORIO 3	10,0 m ²
TERRAZA DESCUBIERTA	7,1 m ²
SUPERFICIE ÚTIL	51,1 m²

TOTAL SUP.ÚTIL 111,2 m²

SUPERFICIES EXTERIORES

APARCAMIENTO	30,9 m ²
JARDINES + PORCHE DESC. + ACCESO	219,4 m ²
TOTAL S. EXTERIORES	250,3 m²

SUPERFICIES CONSTRUIDAS

CUBIERTAS CERRADAS	
PLANTA BAJA	61,0 m ²
PLANTA PRIMERA	57,1 m ²
TOTAL CUBIERTAS CERRADAS	118,1 m²


CUBIERTAS ABIERTAS	
PL. BAJA PORCHES	6,4 m ²
TOTAL CUBIERTAS ABIERTAS	6,4 m²

DESCUBIERTAS	
PL. PRIMERA TERRAZA	7,7 m ²
TOTAL DESCUBIERTAS	7,7 m²

TOTAL SUP.CONST. 132,2 m²

SUPERFICIE DE PARCELA

TOTAL SUP. PARCELA 317,2 m²

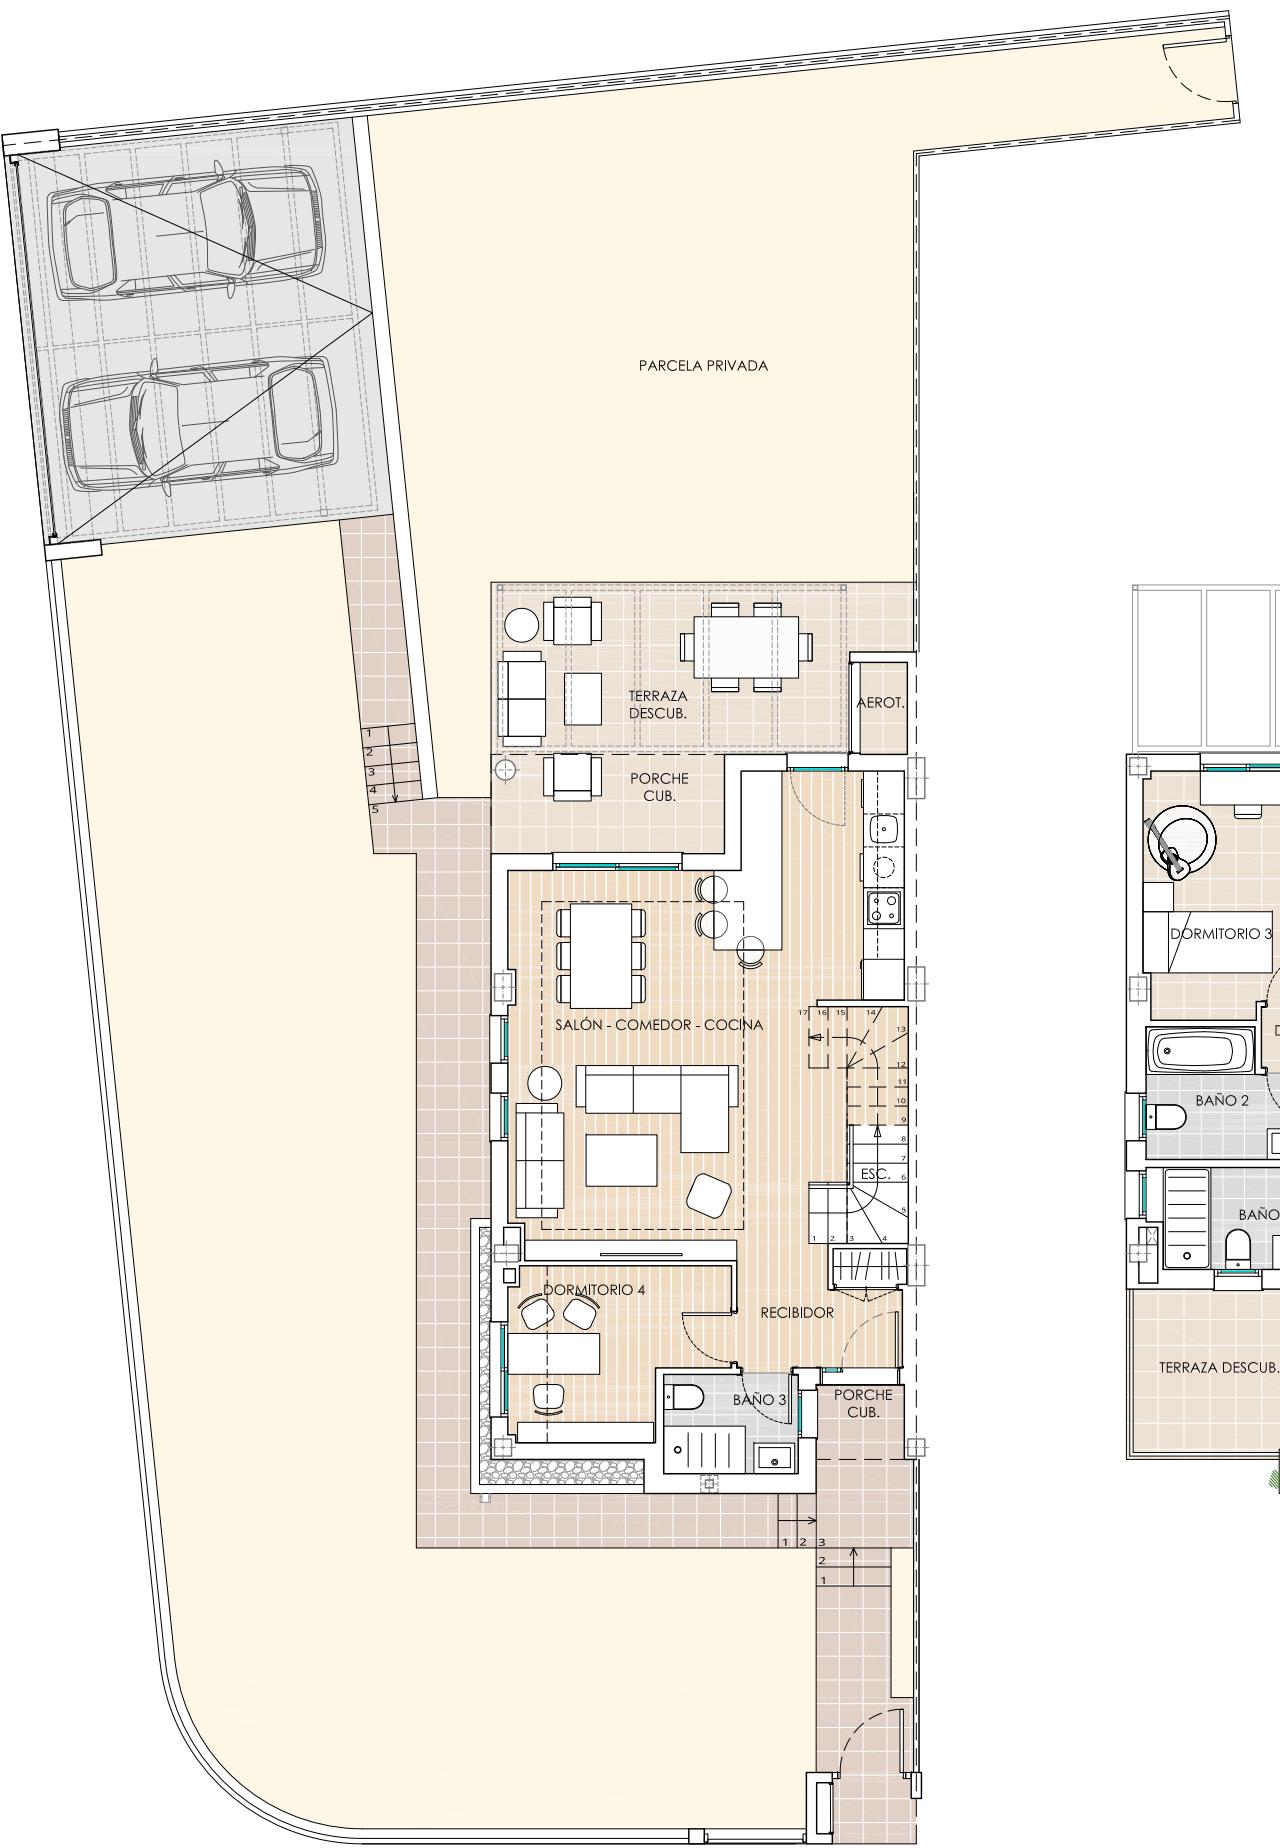

PLANTA BAJA

PLANTA PRIMERA

PLANTA CUBIERTA

plano_nº
16

VIVIENDA N° 16

PROYECTO DE 19 VIVIENDAS UNIFAMILIARES PAREADAS – PARCELA R-40, BÉTERA, VALENCIA.

PROMUEVE Y COMERCIALIZA: SECTOR BÉTERA S.L.

* Este documento tiene carácter de información comercial, y está sujeto a modificaciones por necesidades de obra, de obtención de licencia o las que estime en su momento la Dirección Facultativa, no siendo en consecuencia vinculante desde el punto de vista contractual y tomando las superficies como aproximadas.

1 3 5

