



SUPERFICIES ÚTILES

| | |
|------------------------|----------------|
| PLANTA BAJA | |
| RECIBIDOR | 4,0 m2 |
| SALÓN-COMEDOR-COCINA | 34,5 m2 |
| AEROTERMIA | 0,9 m2 |
| BAÑO 3 | 2,9 m2 |
| DORMITORIO 4 | 7,3 m2 |
| ESCALERA | 4,1 m2 |
| PORCHE DELANTERO | 1,4 m2 |
| PORCHE TRASERO | 5,0 m2 |
| SUPERFICIE ÚTIL | 60,1 m2 |


| | |
|------------------------|----------------|
| PLANTA PRIMERA | |
| DISTRIBUIDOR | 2,4 m2 |
| BAÑO 1 | 4,3 m2 |
| BAÑO 2 | 4,3 m2 |
| DORMITORIO PRINCIPAL | 13,1 m2 |
| DORMITORIO 2 | 9,9 m2 |
| DORMITORIO 3 | 10,0 m2 |
| TERRAZA DESCUBIERTA | 7,1 m2 |
| SUPERFICIE ÚTIL | 51,1 m2 |

TOTAL SUP.ÚTIL 111,2 m2


| | |
|----------------------------------|-----------------|
| SUPERFICIES EXTERIORES | |
| APARCAMIENTO | 30,9 m2 |
| JARDINES + PORCHE DESC. + ACCESO | 138,0 m2 |
| TOTAL S. EXTERIORES | 168,9 m2 |

| | |
|---------------------------------|-----------------|
| SUPERFICIES CONSTRUIDAS | |
| CUBIERTAS CERRADAS | |
| PLANTA BAJA | 61,0 m2 |
| PLANTA PRIMERA | 57,1 m2 |
| TOTAL CUBIERTAS CERRADAS | 118,1 m2 |
| CUBIERTAS ABIERTAS | |
| PL. BAJA PORCHES | 6,4 m2 |
| TOTAL CUBIERTAS ABIERTAS | 6,4 m2 |
| DESCUBIERTAS | |
| PL. PRIMERA TERRAZA | 7,7 m2 |
| TOTAL DESCUBIERTAS | 7,7 m2 |
| TOTAL SUP.CONST. | 132,2 m2 |


| | |
|---------------------------|-----------------|
| SUPERFICIE DE PARCELA | |
| TOTAL SUP. PARCELA | 236,3 m2 |

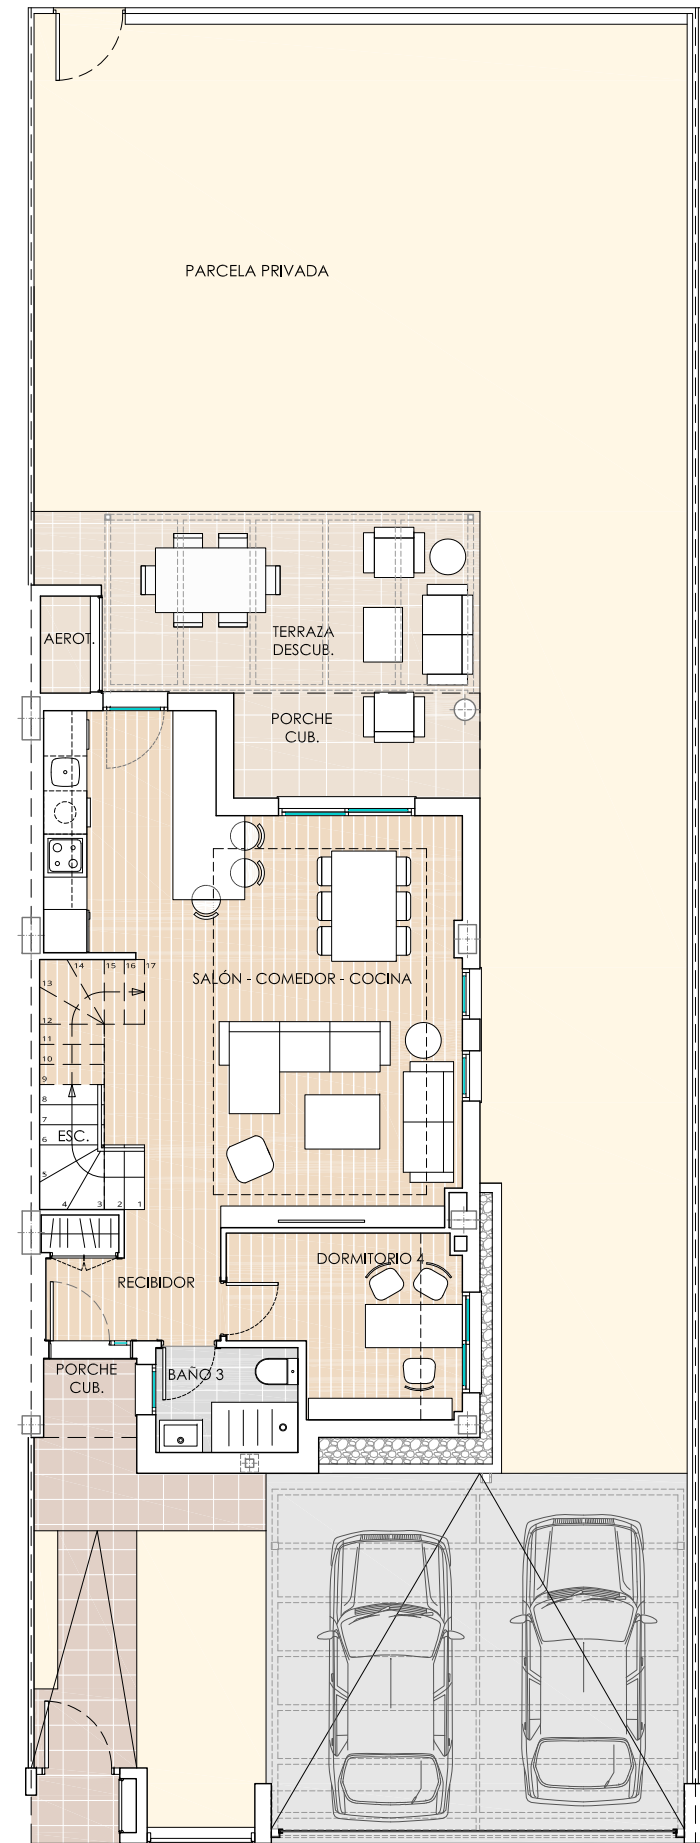

PLANTA BAJA

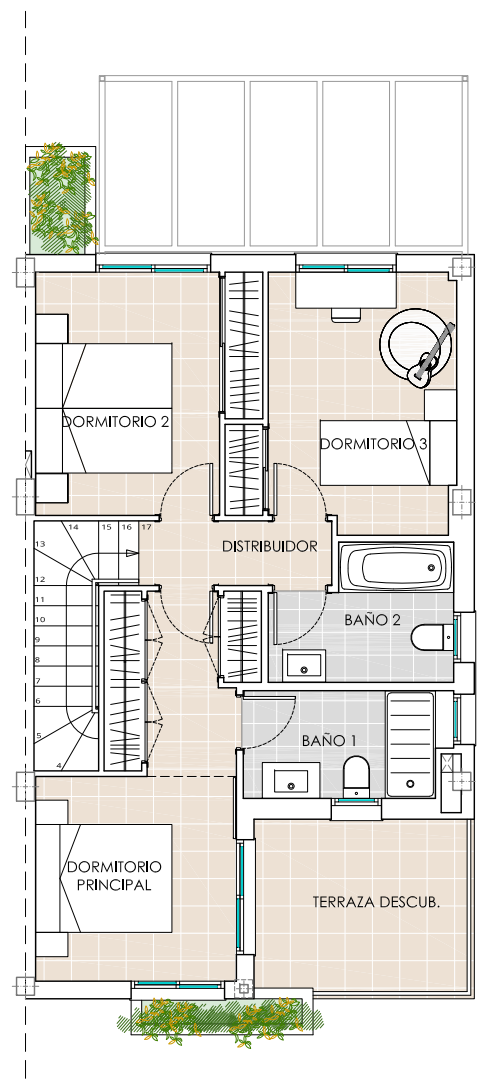

PLANTA PRIMERA

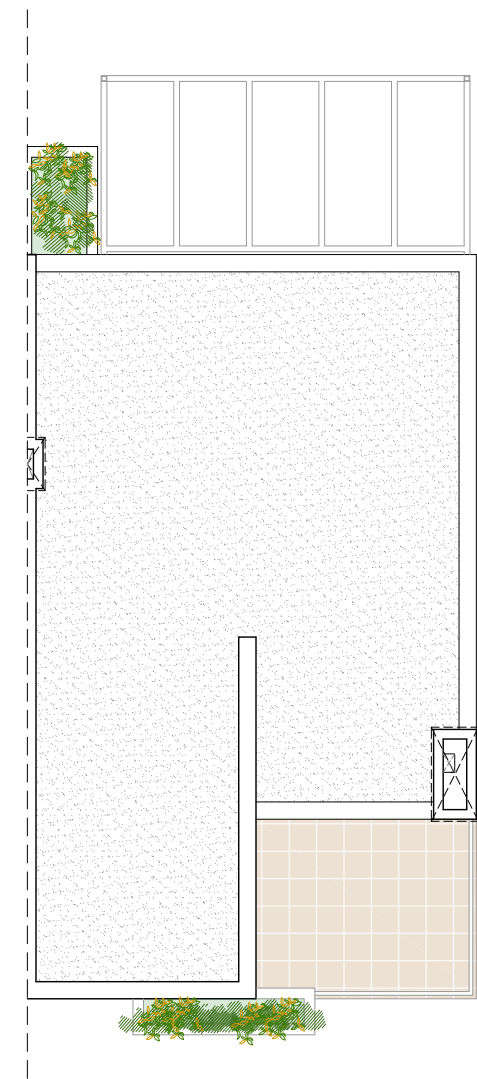

PLANTA CUBIERTA